


ÚZEMNÍ PLÁN KULÍŘOV

KOORDINAČNÍ VÝKRES

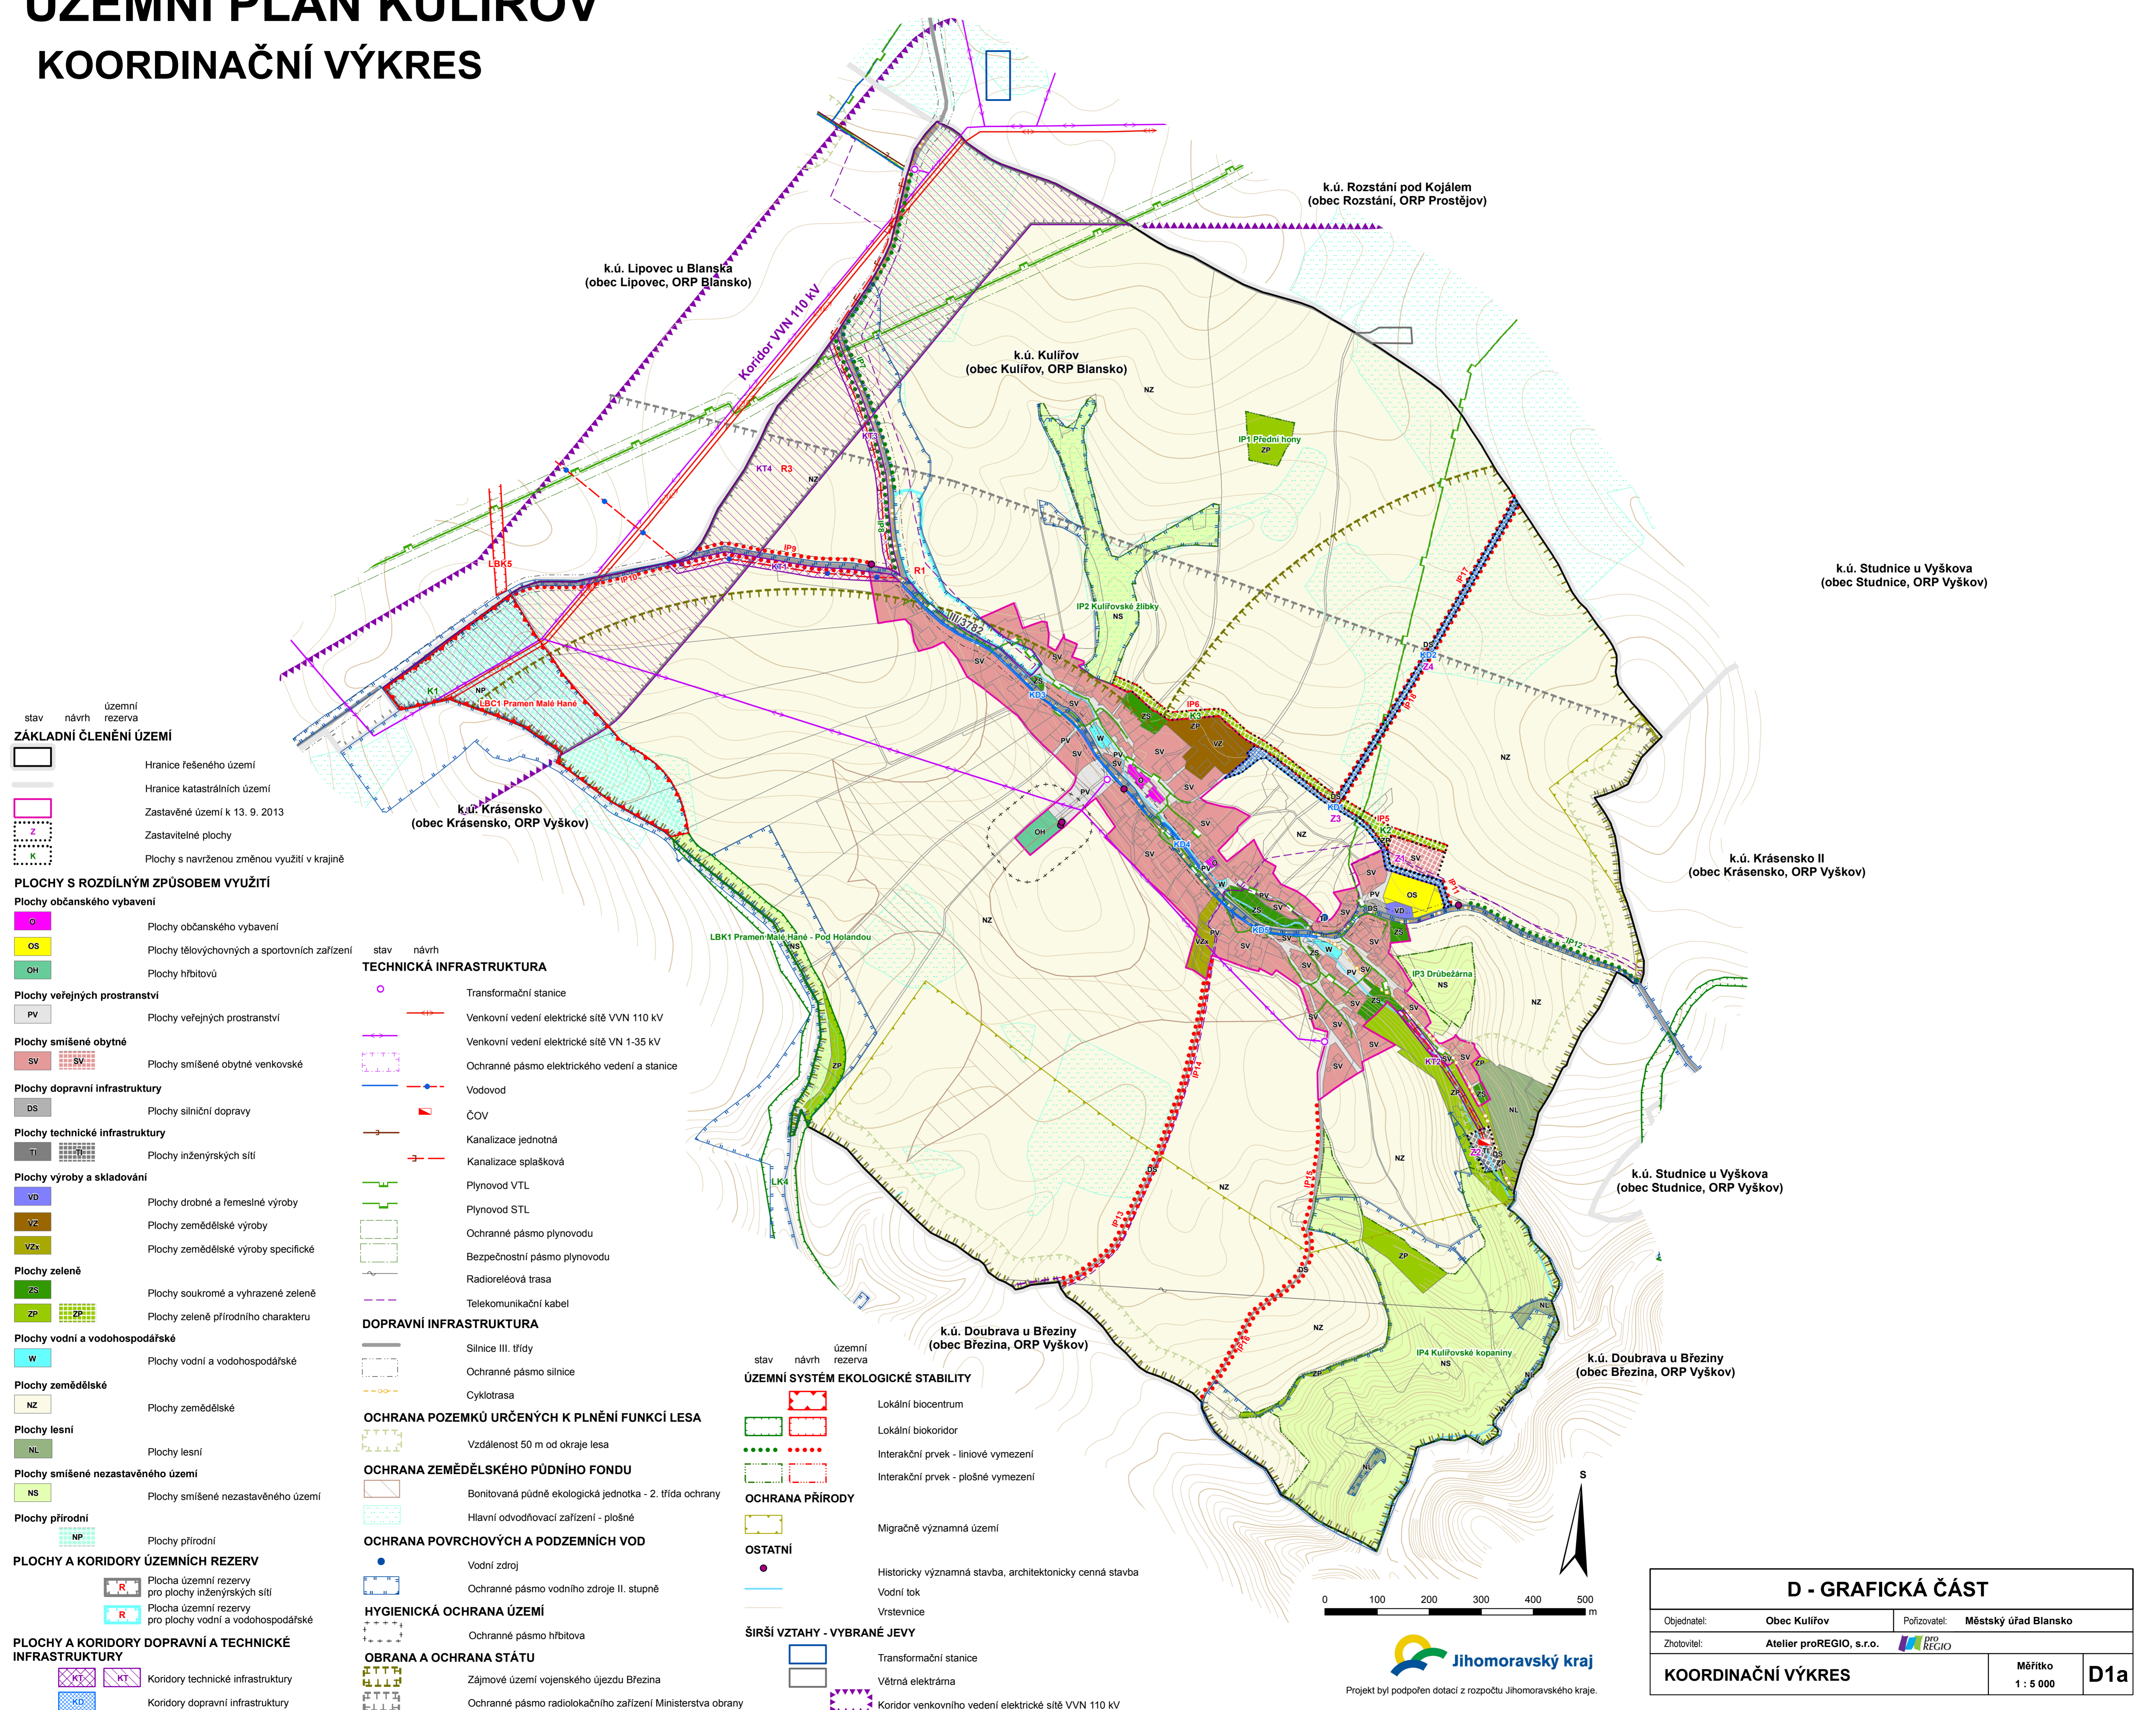

- stav návrh územní rezerva
- ZÁKLADNÍ ČLENĚNÍ ÚZEMÍ**
- Hranice řešeného území
 - Hranice katastrálních území
 - Zastavěné území k 13. 9. 2013
 - Zastavitelné plochy
 - Plochy s navrženou změnou využití v krajině

- PLOCHY S ROZDÍLNÝM ZPŮSOBEM VYUŽITÍ**
- Plochy občanského vybavení**
- O Plochy občanského vybavení
 - OS Plochy tělovýchovných a sportovních zařízení
 - OH Plochy hřbitovů
- Plochy veřejných prostranství**
- PV Plochy veřejných prostranství
- Plochy smíšené obytné**
- SV Plochy smíšené obytné venkovské
- Plochy dopravní infrastruktury**
- DS Plochy silniční dopravy
- Plochy technické infrastruktury**
- TI Plochy inženýrských sítí
- Plochy výroby a skladování**
- VD Plochy drobné a řemeslné výroby
 - VZ Plochy zemědělské výroby
 - VZx Plochy zemědělské výroby specifické
- Plochy zeleně**
- ZS Plochy soukromé a vyhrazené zeleně
 - ZP Plochy zeleně přírodního charakteru
- Plochy vodní a vodohospodářské**
- W Plochy vodní a vodohospodářské
- Plochy zemědělské**
- NZ Plochy zemědělské
- Plochy lesní**
- NL Plochy lesní
- Plochy smíšené nezastavěného území**
- NS Plochy smíšené nezastavěného území
- Plochy přírodní**
- NP Plochy přírodní
- PLOCHY A KORIDORY ÚZEMNÍCH REZERV**
- R Plocha územní rezervy pro plochy inženýrských sítí
 - R Plocha územní rezervy pro plochy vodní a vodohospodářské
- PLOCHY A KORIDORY DOPRAVNÍ A TECHNICKÉ INFRASTRUKTURY**
- KT Koridory technické infrastruktury
 - KD Koridory dopravní infrastruktury

- stav návrh
- TECHNICKÁ INFRASTRUKTURA**
- Transformační stanice
 - Venkovní vedení elektrické sítě VVN 110 kV
 - Venkovní vedení elektrické sítě VN 1-35 kV
 - Ochranné pásmo elektrického vedení a stanice
 - Vodovod
 - ČOV
 - Kanalizace jednotná
 - Kanalizace splašková
 - Plynovod VTL
 - Plynovod STL
 - Ochranné pásmo plynovodu
 - Bezpečnostní pásmo plynovodu
 - Radioreléová trasa
 - Telekomunikační kabel
- DOPRAVNÍ INFRASTRUKTURA**
- Silnice III. třídy
 - Ochranné pásmo silnice
 - Cyklotrasa

- OCHRANA POZEMKŮ URČENÝCH K PLNĚNÍ FUNKCÍ LESA**
- Vzdálenost 50 m od okraje lesa
- OCHRANA ZEMĚDĚLSKÉHO PŮDNÍHO FONDU**
- Bonitovaná půdně ekologická jednotka - 2. třída ochrany
 - Hlavní odvodňovací zařízení - plošné
- OCHRANA POVRCHOVÝCH A PODZEMNÍCH VOD**
- Vodní zdroj
 - Ochranné pásmo vodního zdroje II. stupně
- HYGIENICKÁ OCHRANA ÚZEMÍ**
- Ochranné pásmo hřbitova
- OBRANA A OCHRANA STÁTU**
- Zájmové území vojenského újezdu Březina
 - Ochranné pásmo radiolokačního zařízení Ministerstva obrany

- stav návrh územní rezerva
- ÚZEMNÍ SYSTÉM EKOLOGICKÉ STABILITY**
- Lokální biocentrum
 - Lokální biokoridor
 - Interakční prvek - liniové vymezení
 - Interakční prvek - plošné vymezení
- OCHRANA PŘÍRODY**
- Migračně významná území
- OSTATNÍ**
- Historicky významná stavba, architektonicky cenná stavba
 - Vodní tok
 - Vrstevnice
- ŠIRŠÍ VZTAHY - VYBRANÉ JEVI**
- Transformační stanice
 - Větrná elektrárna
 - Koridor venkovního vedení elektrické sítě VVN 110 kV



Projekt byl podpořen dotací z rozpočtu Jihomoravského kraje.

D - GRAFICKÁ ČÁST			
Objednatel:	Obec Kulířov	Pořizovatel:	Městský úřad Blansko
Zhotovitel:	Atelier proREGIO, s.r.o.		
KOORDINAČNÍ VÝKRES			Měřítko 1 : 5 000
			D1a