ÚZEMNÍ PLÁN KULÍŘOV

KOORDINAČNÍ VÝKRES - VÝŘEZ

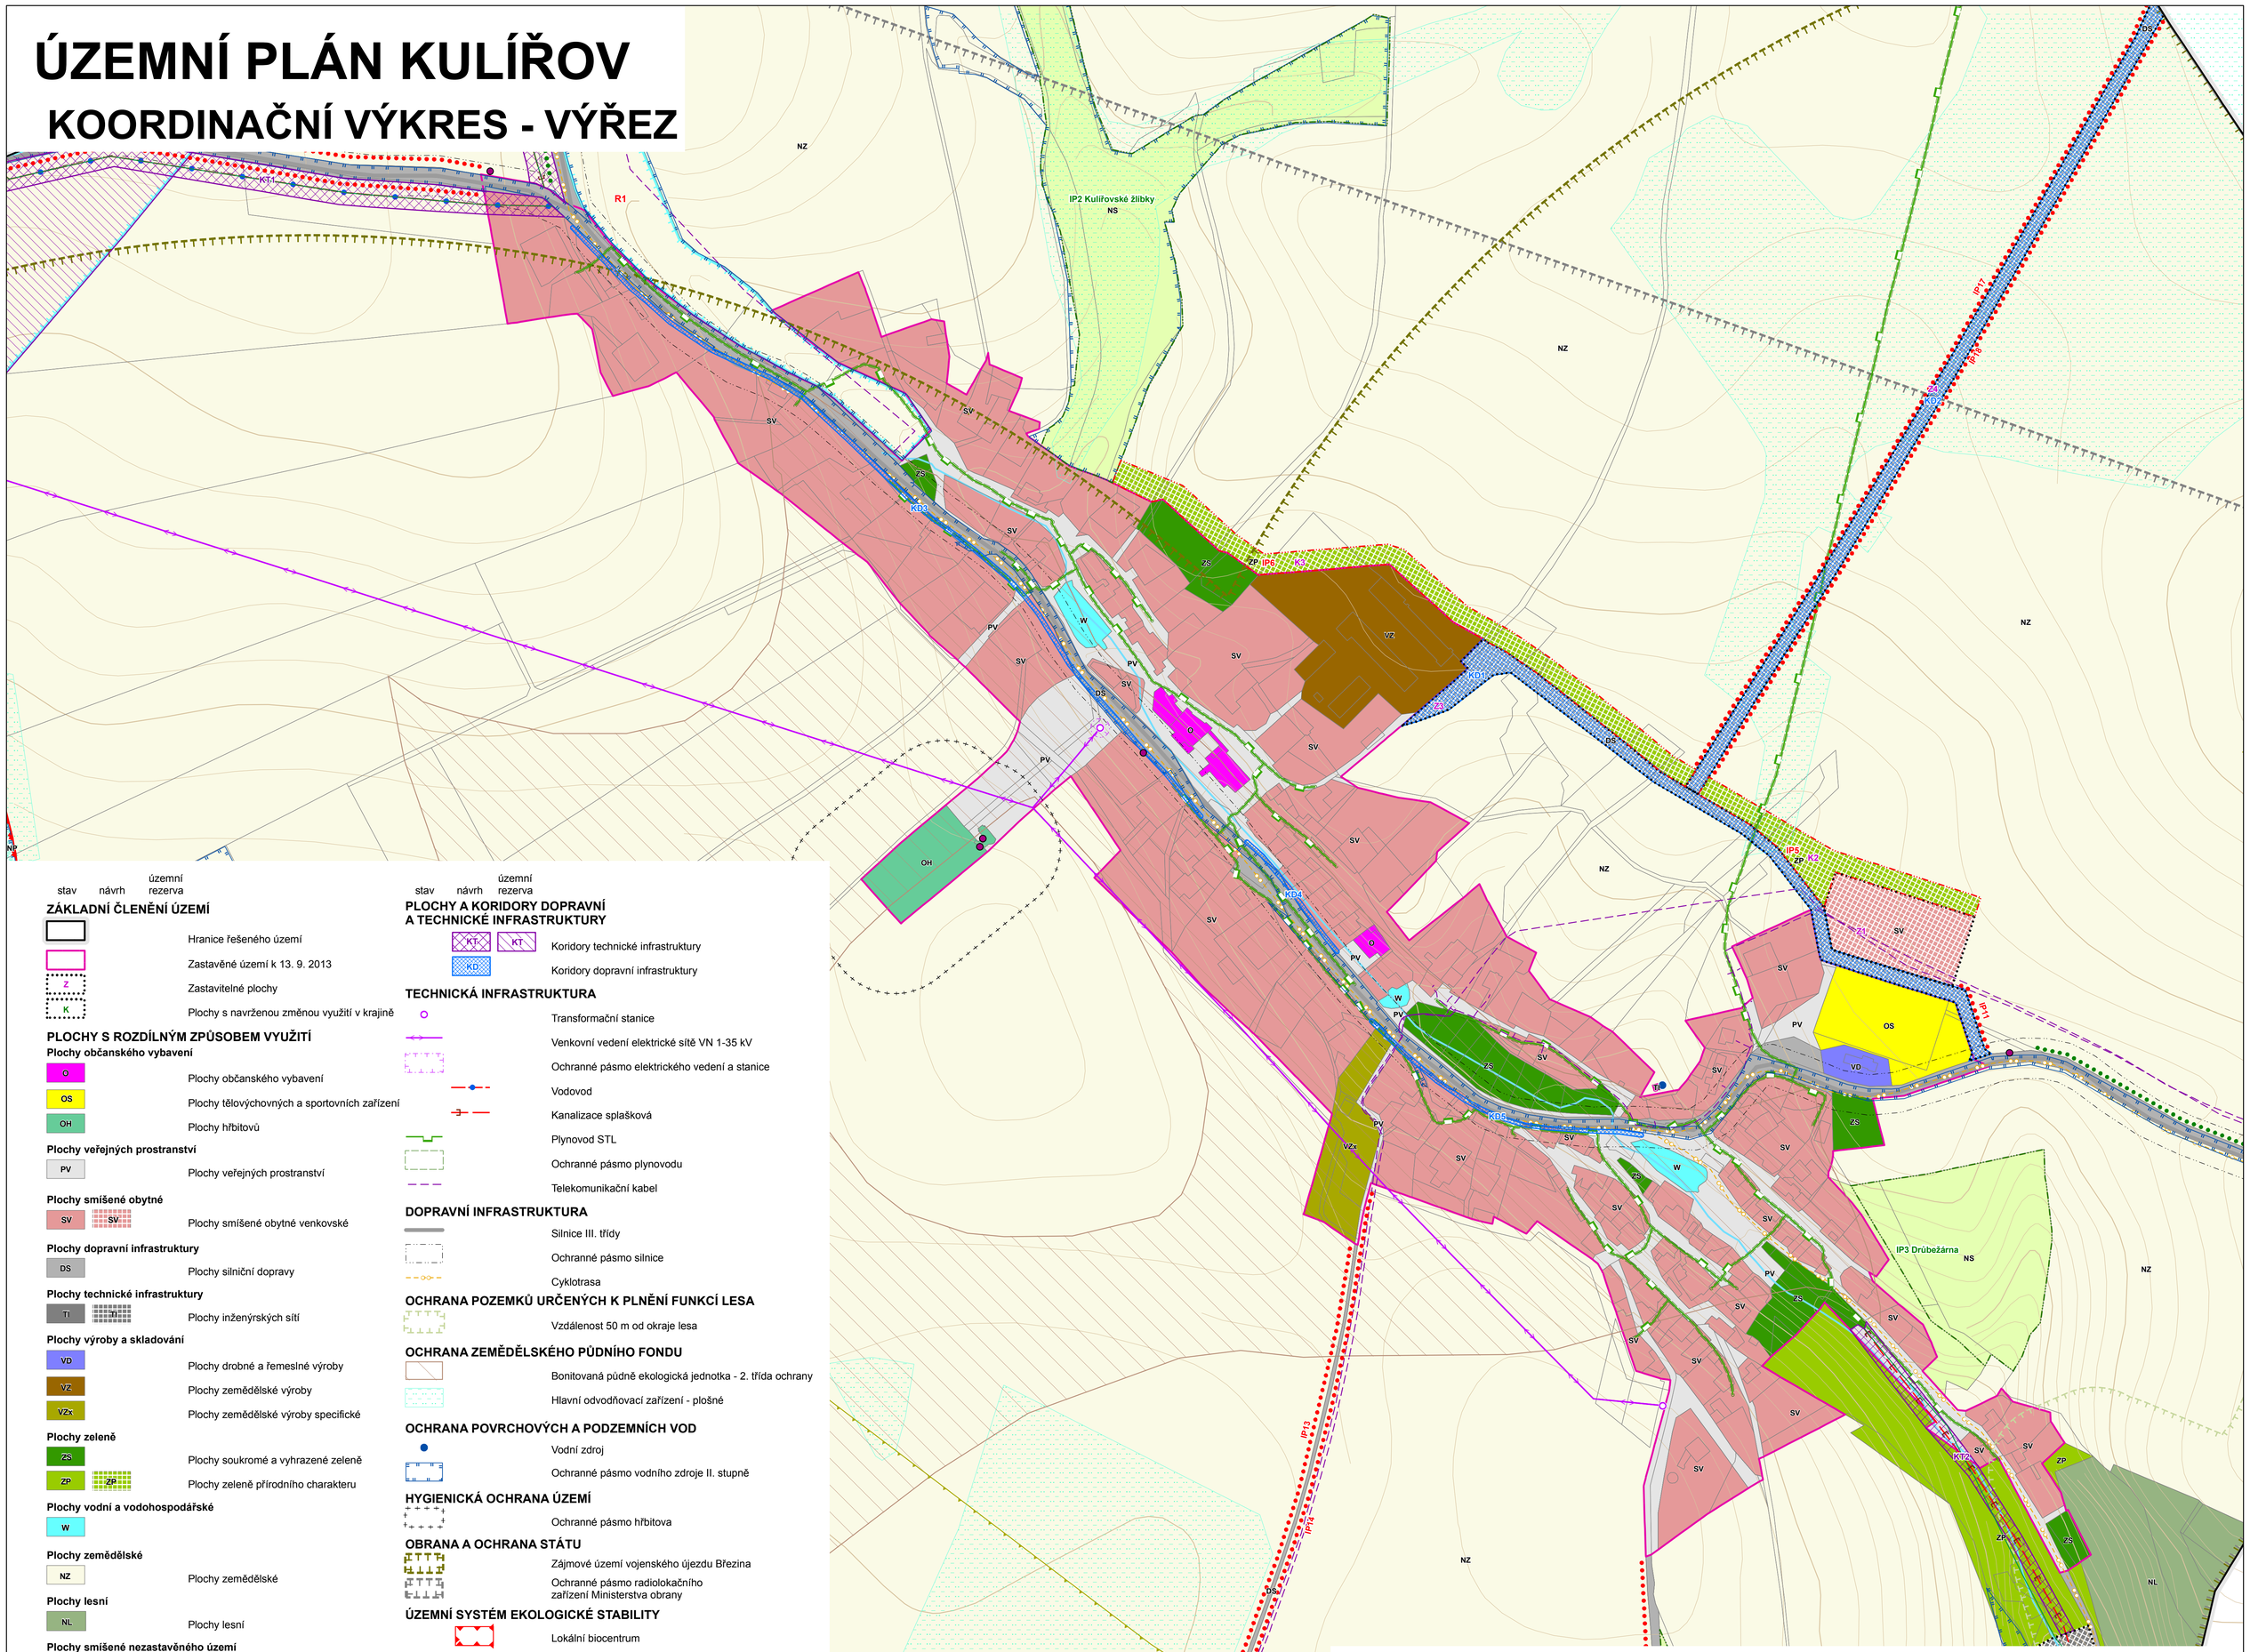

stav návrh územní rezerva

ZÁKLADNÍ ČLENĚNÍ ÚZEMÍ

- Hranice řešeného území
- Zastavěné území k 13. 9. 2013
- Z — Zastavitelné plochy
- K — Plochy s navrženou změnou využití v krajině

PLOCHY S ROZDÍLNÝM ZPŮSOBEM VYUŽITÍ

Plochy občanského vybavení

- O — Plochy občanského vybavení
- OS — Plochy tělovýchovných a sportovních zařízení
- OH — Plochy hřbitovů

Plochy veřejných prostranství

- PV — Plochy veřejných prostranství

Plochy smíšené obytné

- SV — Plochy smíšené obytné venkovské

Plochy dopravní infrastruktury

- DS — Plochy silniční dopravy

Plochy technické infrastruktury

- TI — Plochy inženýrských sítí

Plochy výroby a skladování

- VD — Plochy drobné a řemeslné výroby
- VZ — Plochy zemědělské výroby
- VZx — Plochy zemědělské výroby specifické

Plochy zeleně

- ZS — Plochy soukromé a vyhrazené zeleně
- ZP — Plochy zeleně přírodního charakteru

Plochy vodní a vodohospodářské

- W

Plochy zemědělské

- NZ — Plochy zemědělské

Plochy lesní

- NL — Plochy lesní

Plochy smíšené nezastavěného území

- NS — Plochy smíšené nezastavěného území

Plochy přírodní

- NP — Plochy přírodní

PLOCHY A KORIDORY ÚZEMNÍCH REZERV

- R — Plocha územní rezervy pro plochy inženýrských sítí
- R — Plocha územní rezervy pro plochy vodní a vodohospodářské

stav návrh územní rezerva

PLOCHY A KORIDORY DOPRAVNÍ A TECHNICKÉ INFRASTRUKTURY

- KT — Koridory technické infrastruktury
- KD — Koridory dopravní infrastruktury

TECHNICKÁ INFRASTRUKTURA

- Transformační stanice
- Venkovní vedení elektrické sítě VN 1-35 kV
- Ochranné pásmo elektrického vedení a stanice
- Vodovod
- Kanalizace splašková
- Plynovod STL
- Ochranné pásmo plynovodu
- Telekomunikační kabel

DOPRAVNÍ INFRASTRUKTURA

- Silnice III. třídy
- Ochranné pásmo silnice
- Cyklotrasa

OCHRANA POZEMKŮ URČENÝCH K PLNĚNÍ FUNKCÍ LESA

- Vzdálenost 50 m od okraje lesa

OCHRANA ZEMĚDĚLSKÉHO PŮDNÍHO FONDU

- Bonitovaná půdně ekologická jednotka - 2. třída ochrany
- Hlavní odvodňovací zařízení - plošné

OCHRANA POVRCHOVÝCH A PODZEMNÍCH VOD

- Vodní zdroj
- Ochranné pásmo vodního zdroje II. stupně

HYGIENICKÁ OCHRANA ÚZEMÍ

- Ochranné pásmo hřbitova

OBRANA A OCHRANA STÁTU

- Zájmové území vojenského újezdu Březina
- Ochranné pásmo radiolokačního zařízení Ministerstva obrany

ÚZEMNÍ SYSTÉM EKOLOGICKÉ STABILITY

- Lokální biocentrum
- Interakční prvek - liniové vymezení
- Interakční prvek - plošné vymezení

OCHRANA PŘÍRODY

- Migračně významná území

OSTATNÍ

- Historicky významná stavba, architektonicky cenná stavba
- Vodní tok
- Vrstevnice

Jihomoravský kraj

Projekt byl podpořen dotací z rozpočtu Jihomoravského kraje.

0 50 100 150 200 m

S

D - GRAFICKÁ ČÁST			
Objednatel:	Obec Kulířov	Pořizovatel:	Městský úřad Blansko
Zhotovitel:	Atelier proREGIO, s.r.o.	pro REGIO	
KOORDINAČNÍ VÝKRES - VÝŘEZ		Měřítko 1 : 5 000	D1b