


# ÚZEMNÍ PLÁN KULÍŘOV

## VÝKRES DOPRAVNÍ A TECHNICKÉ INFRASTRUKTURY

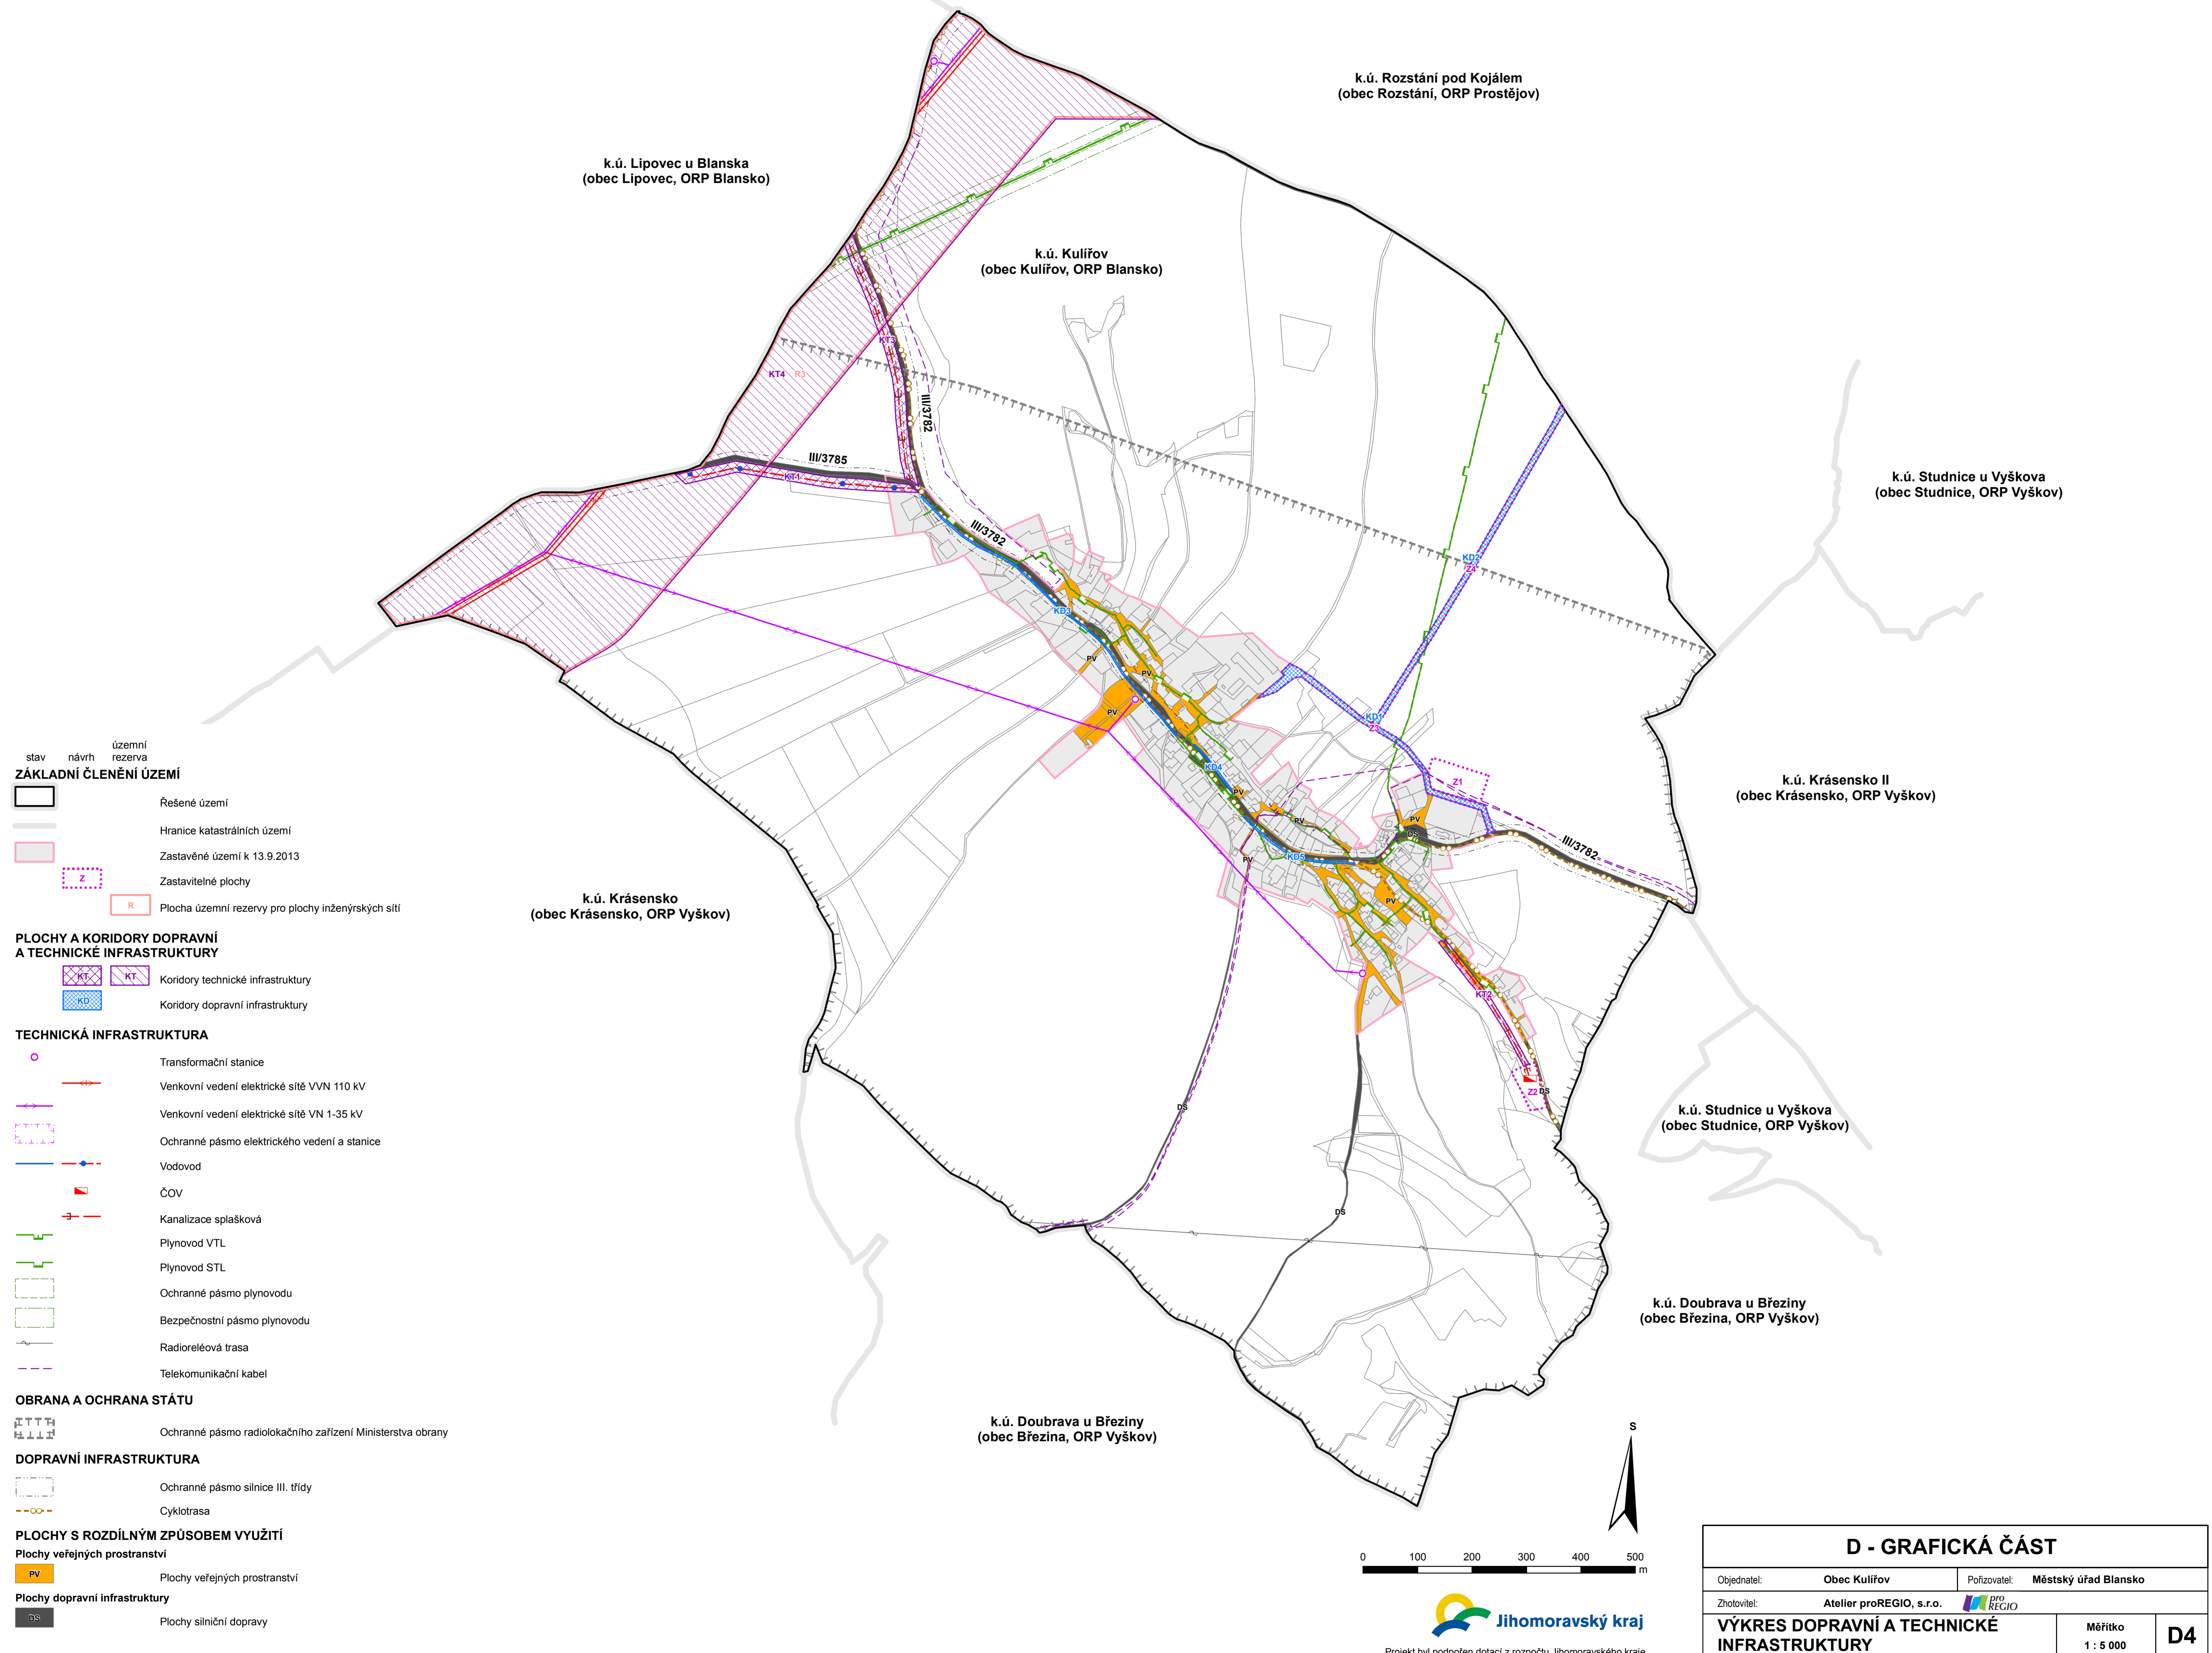

- ZÁKLADNÍ ČLENĚNÍ ÚZEMÍ**
- Řešené území
  - Hranice katastrálních území
  - Zastavěné území k 13.9.2013
  - Zastavitelné plochy
  - Plocha územní rezervy pro plochy inženýrských sítí

- PLOCHY A KORIDORY DOPRAVNÍ A TECHNICKÉ INFRASTRUKTURY**
- Koridory technické infrastruktury
  - Koridory dopravní infrastruktury

- TECHNICKÁ INFRASTRUKTURA**
- Transformační stanice
  - Venkovní vedení elektrické sítě VVN 110 kV
  - Venkovní vedení elektrické sítě VN 1-35 kV
  - Ochranné pásmo elektrického vedení a stanice
  - Vodovod
  - ČOV
  - Kanalizace splašková
  - Plynovod VTL
  - Plynovod STL
  - Ochranné pásmo plynovodu
  - Bezpečnostní pásmo plynovodu
  - Radioreléová trasa
  - Telekomunikační kabel

- OBRANA A OCHRANA STÁTU**
- Ochranné pásmo radiolokačního zařízení Ministerstva obrany

- DOPRAVNÍ INFRASTRUKTURA**
- Ochranné pásmo silnice III. třídy
  - Cyklotrasa

- PLOCHY S ROZDÍLNÝM ZPŮSOBEM VYUŽITÍ**
- Plochy veřejných prostranství
  - Plochy veřejných prostranství
  - Plochy dopravní infrastruktury
  - Plochy silniční dopravy



Projekt byl podpořen dotací z rozpočtu Jihomoravského kraje.

D - GRAFICKÁ ČÁST			
Objednatel:	Obec Kulířov	Pořizovatel:	Městský úřad Blansko
Zhotovitel:	Atelier proREGIO, s.r.o.		
VÝKRES DOPRAVNÍ A TECHNICKÉ INFRASTRUKTURY			Měřítko 1 : 5 000
			<b>D4</b>