



SITUACE ŠIRŠÍCH VZTAHŮ - VEDENÍ OBJÍZDNÝCH TRAS


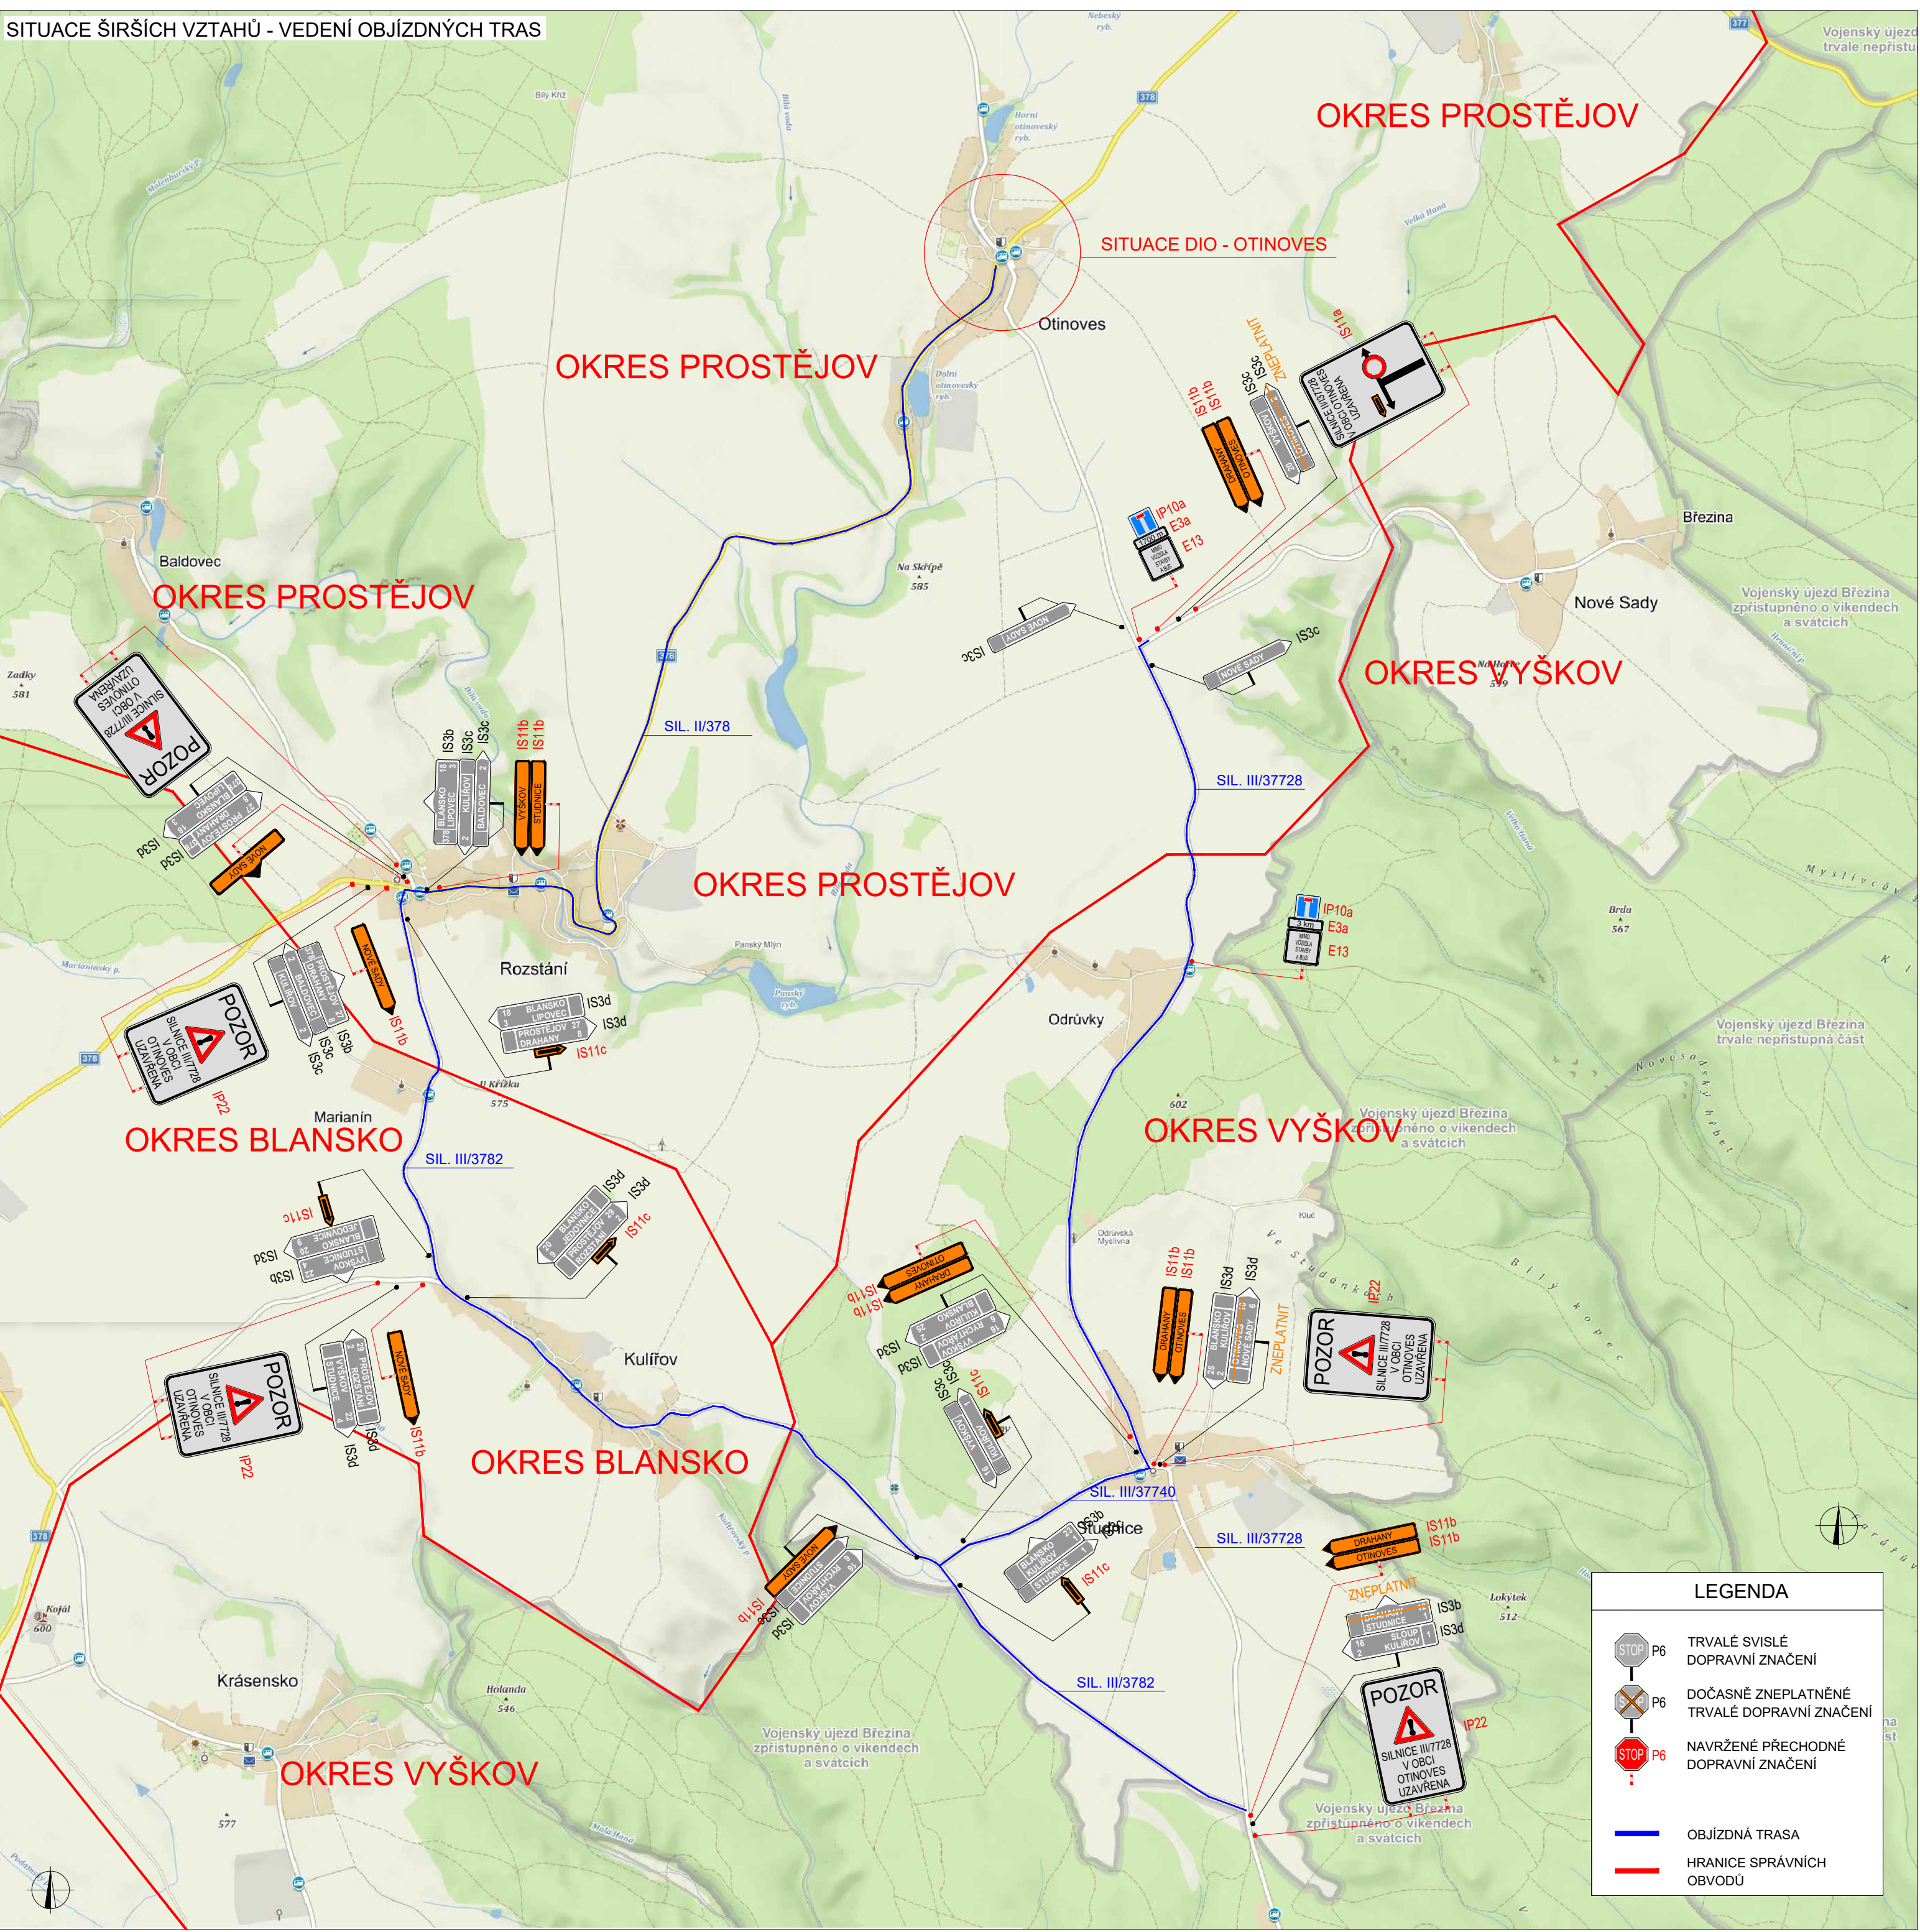


SITUACE DIO - OTÍNOVES

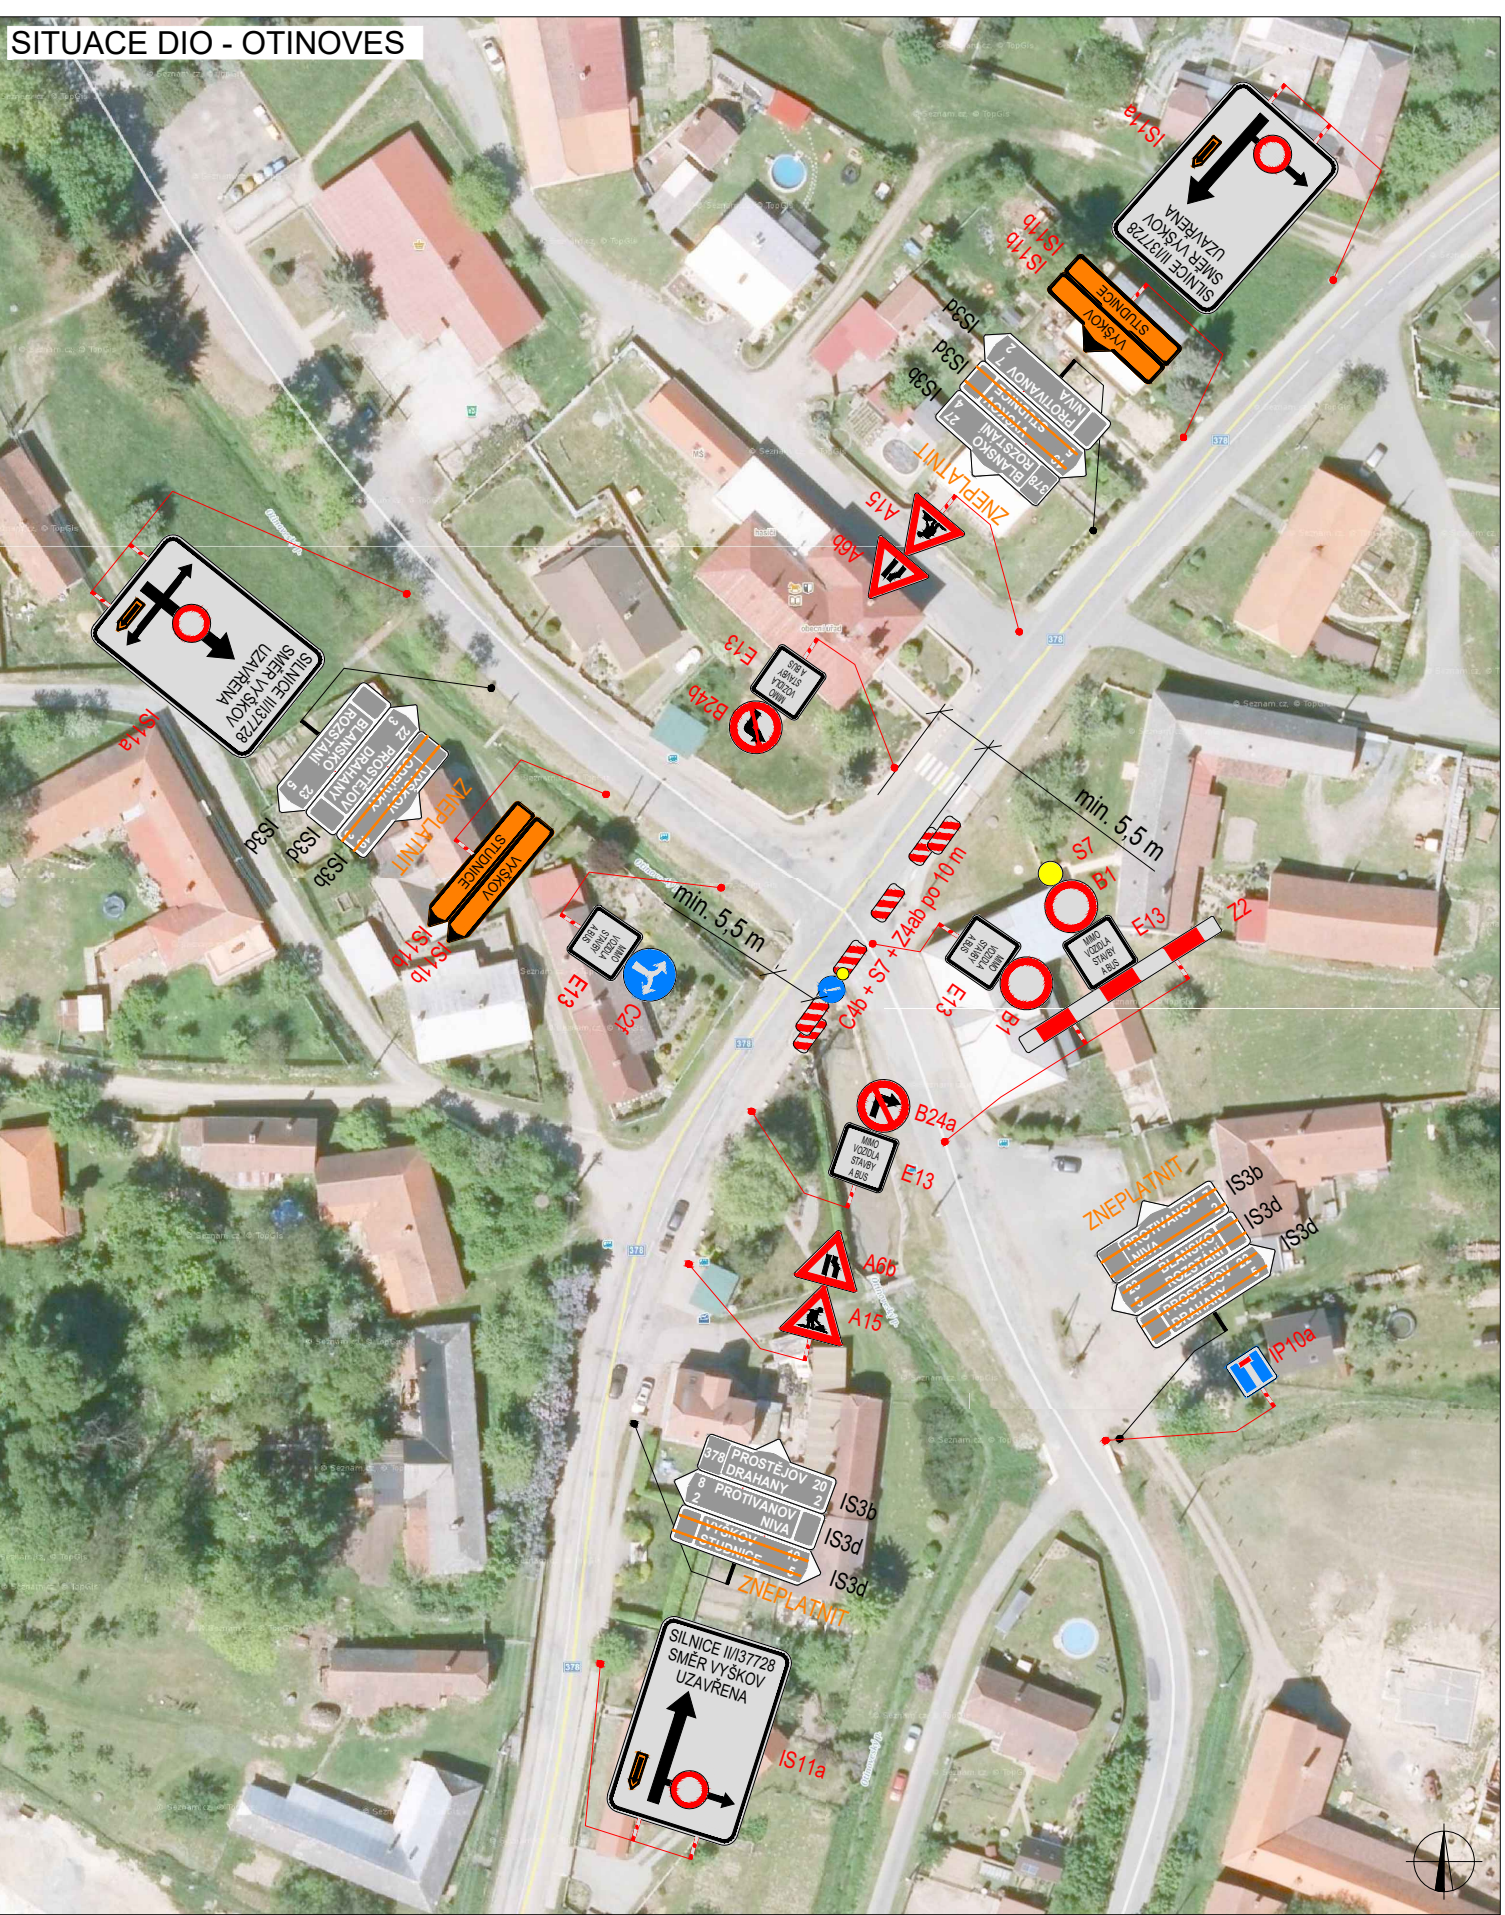

PLATNOST DOKUMENTACE		
V dne	V dne	V dne
V dne	V dne	V dne

Použití dopravního značení bude v základní velikosti a v reflexním provedení Iř.1
návrhu dopravního značení bylo využito: TP 65 Zásady pro dopravní značení na pozemních komunikacích,TP 66 Zásady pro označování pracovišť na pozemních komunikacích

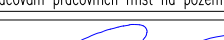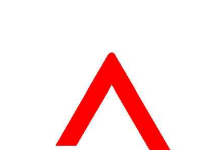VYPRACOVAL:	Ing. Antonín Musil	
KONTROLOVAL:	Bc. Lukáš Vonderka, MBA	
NÁZEV STAVBY:	OTINOVES REKONSTRUKCE PROPUSTKY NA SILNICI III/7728	MĚŘÍTKO: - FORMAT: - ÚČEL: RDS
OBSAH:	DOPRAVNĚ - INŽENÝRSKÁ OPATŘENÍ	ČÍSLO PŘÍLOHY: - DATUM: 8/2019
 ZLIN MARK DOPRAVNÍ ZNAČENÍ ZLINMARK DZ s.r.o. Hviezdoslavova 1191/55a 627 00 Brno Mob.: +420725994691 Mail.: zlinmark@zlinmark.cz www.zlinmark.cz		